


FABBRICATO A piano terra rialzato

INGRESSO A SCUOLA DA PIAZZA DEI DECEMVIRI

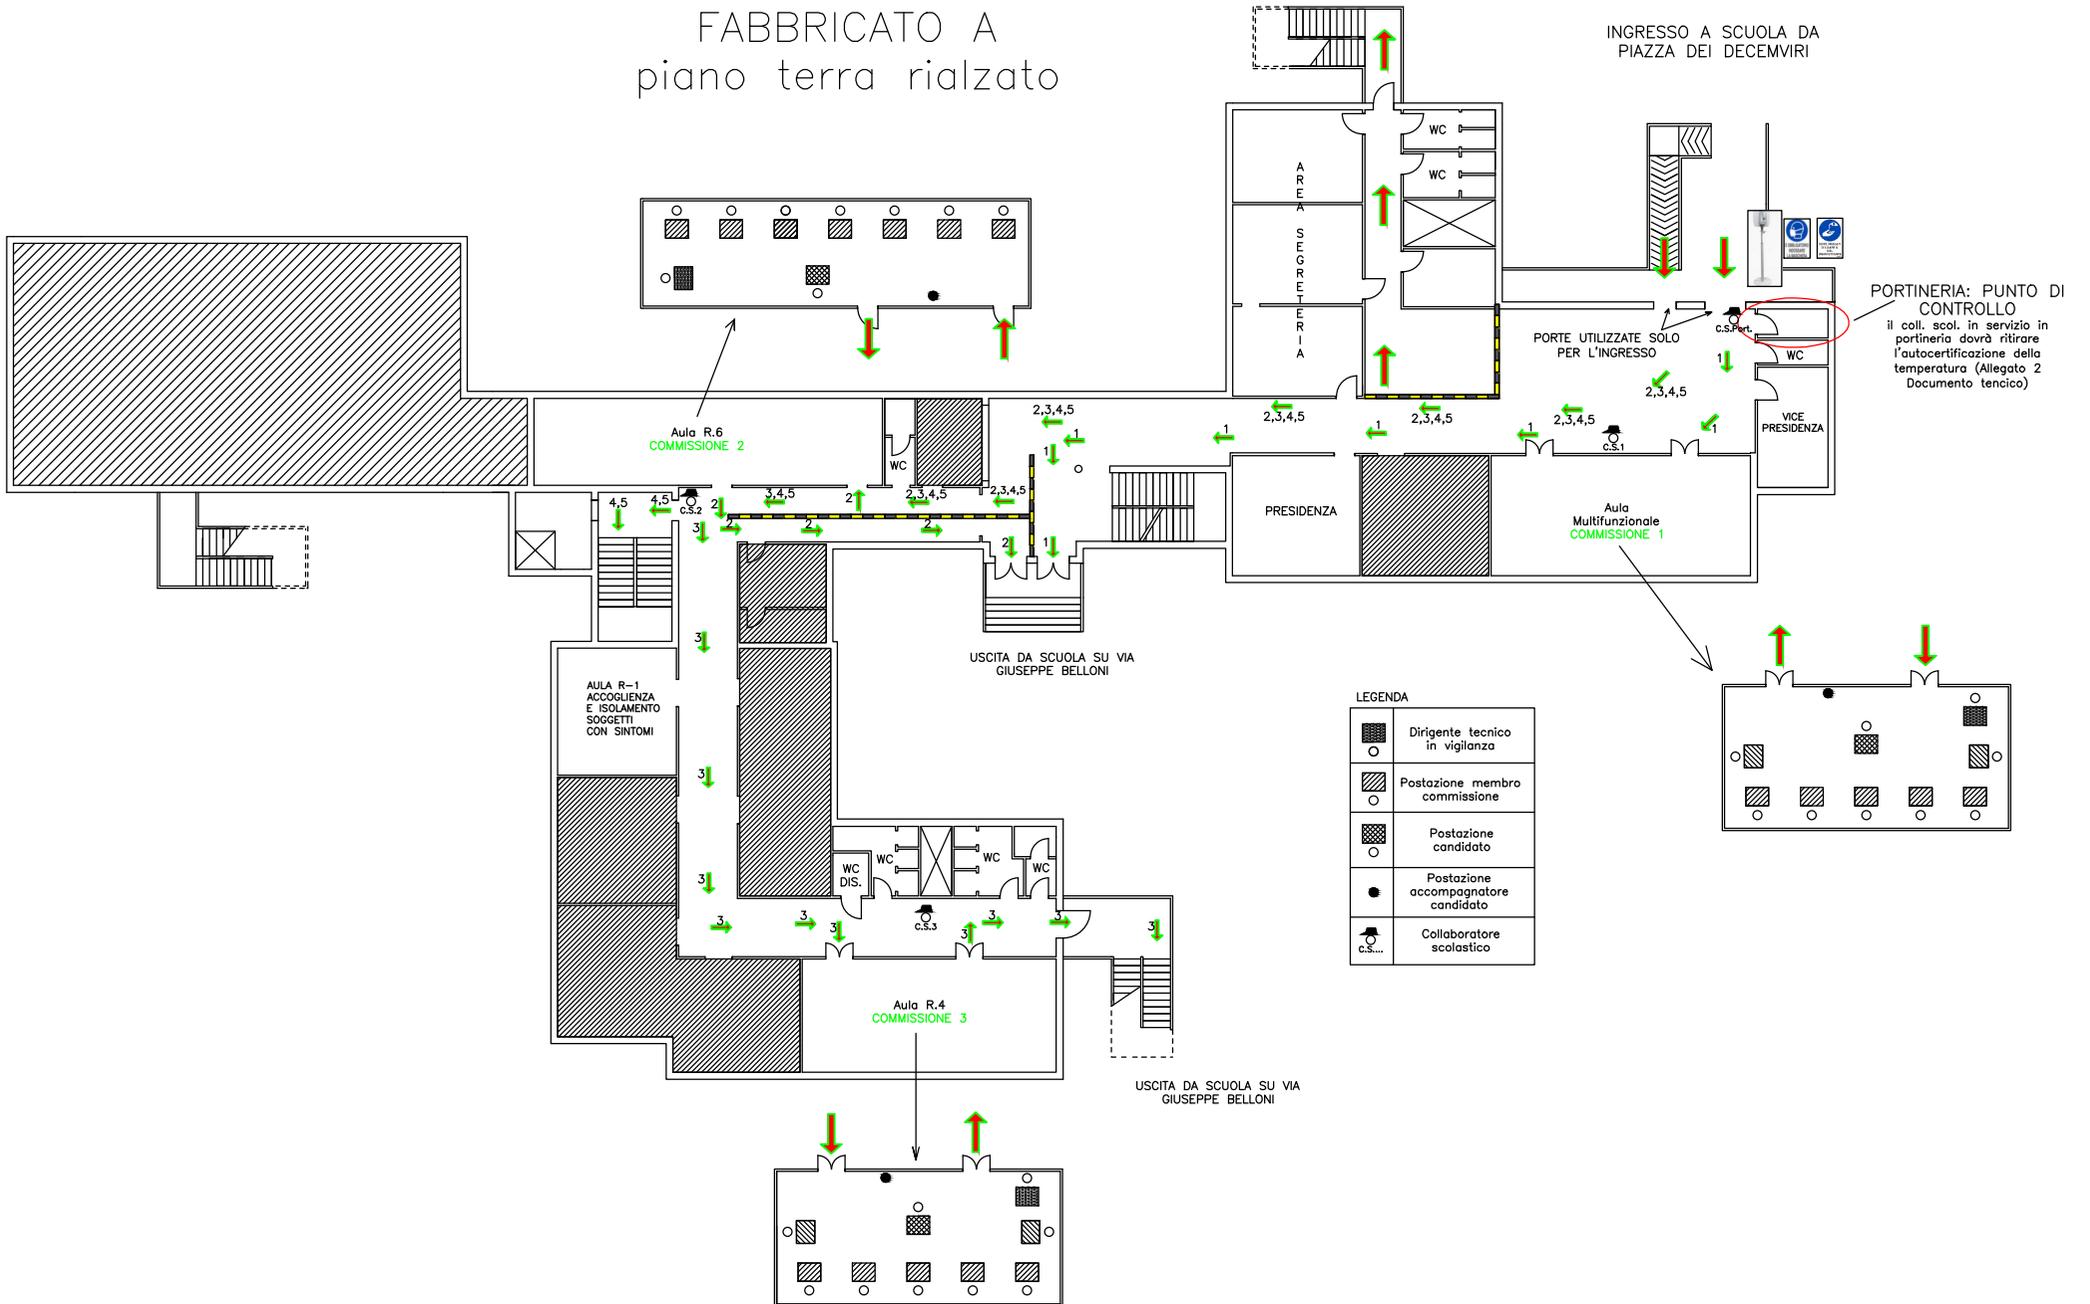

PORTINERIA: PUNTO DI CONTROLLO
 il coll. scol. in servizio in portineria dovrà ritirare l'autocertificazione della temperatura (Allegato 2 Documento tecnico)

LEGENDA

	Dirigente tecnico in vigilanza
	Postazione membro commissione
	Postazione candidato
	Postazione accompagnatore candidato
	Collaboratore scolastico