
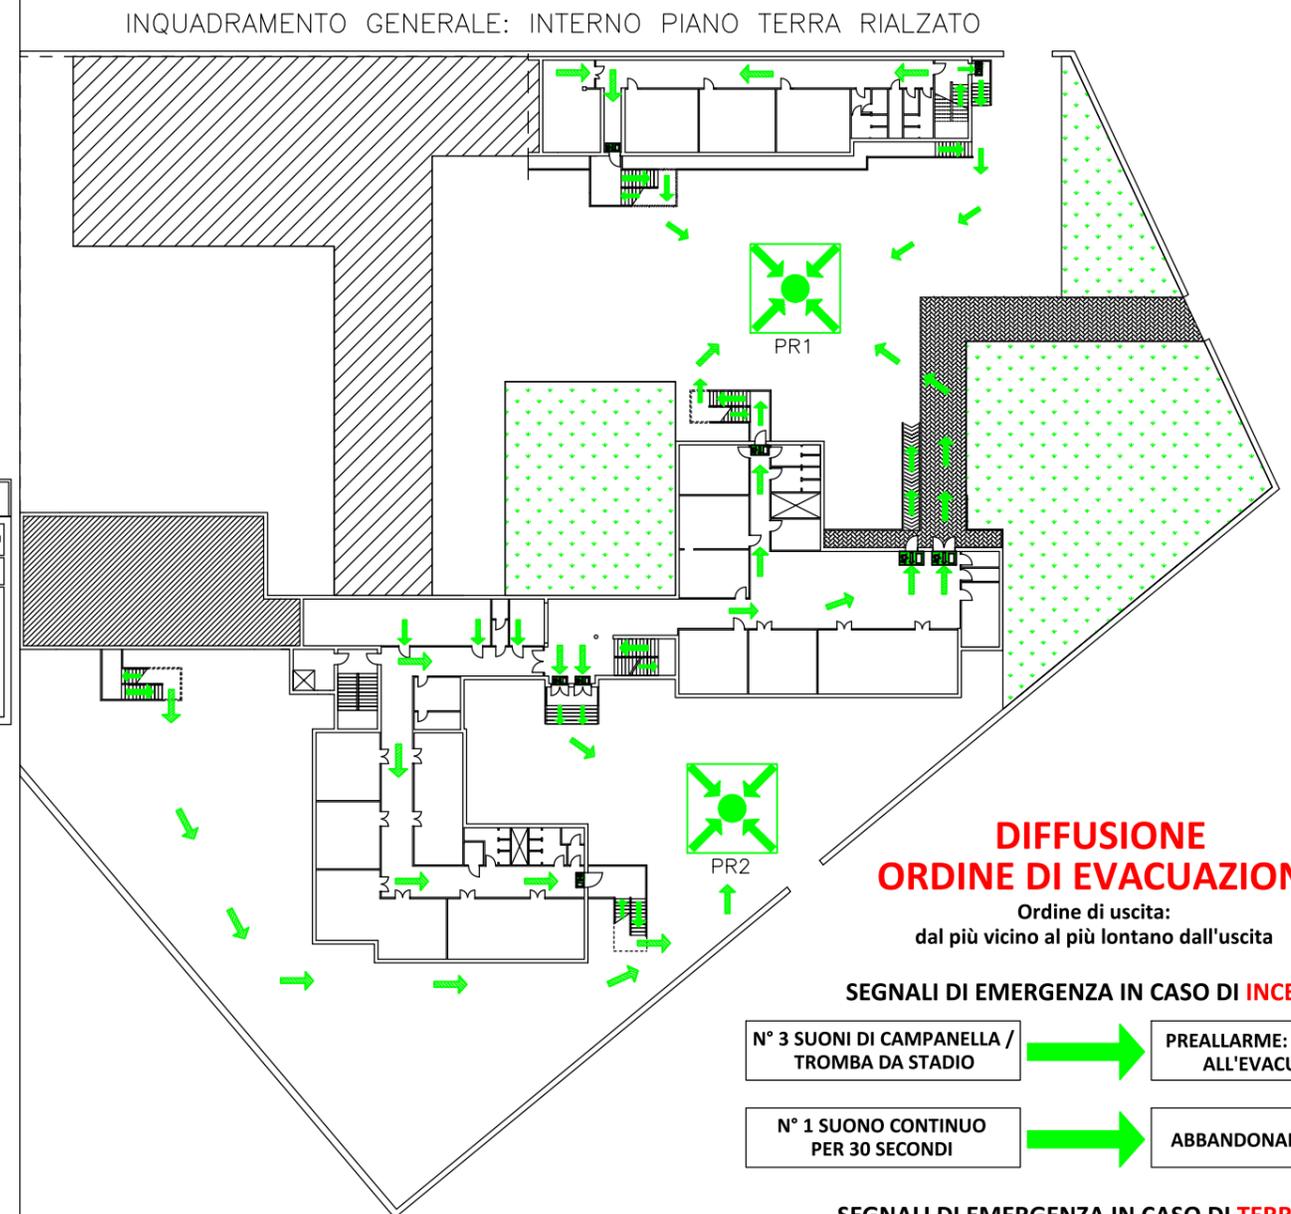


# PLANIMETRIE DELLE VIE DI ESODO

Liceo Artistico Statale "G. C. ARGAN"  
Sede di Piazza dei Decemviri, 12 – 00175 Roma RM

FABBRICATO A  
PIANO TERRA

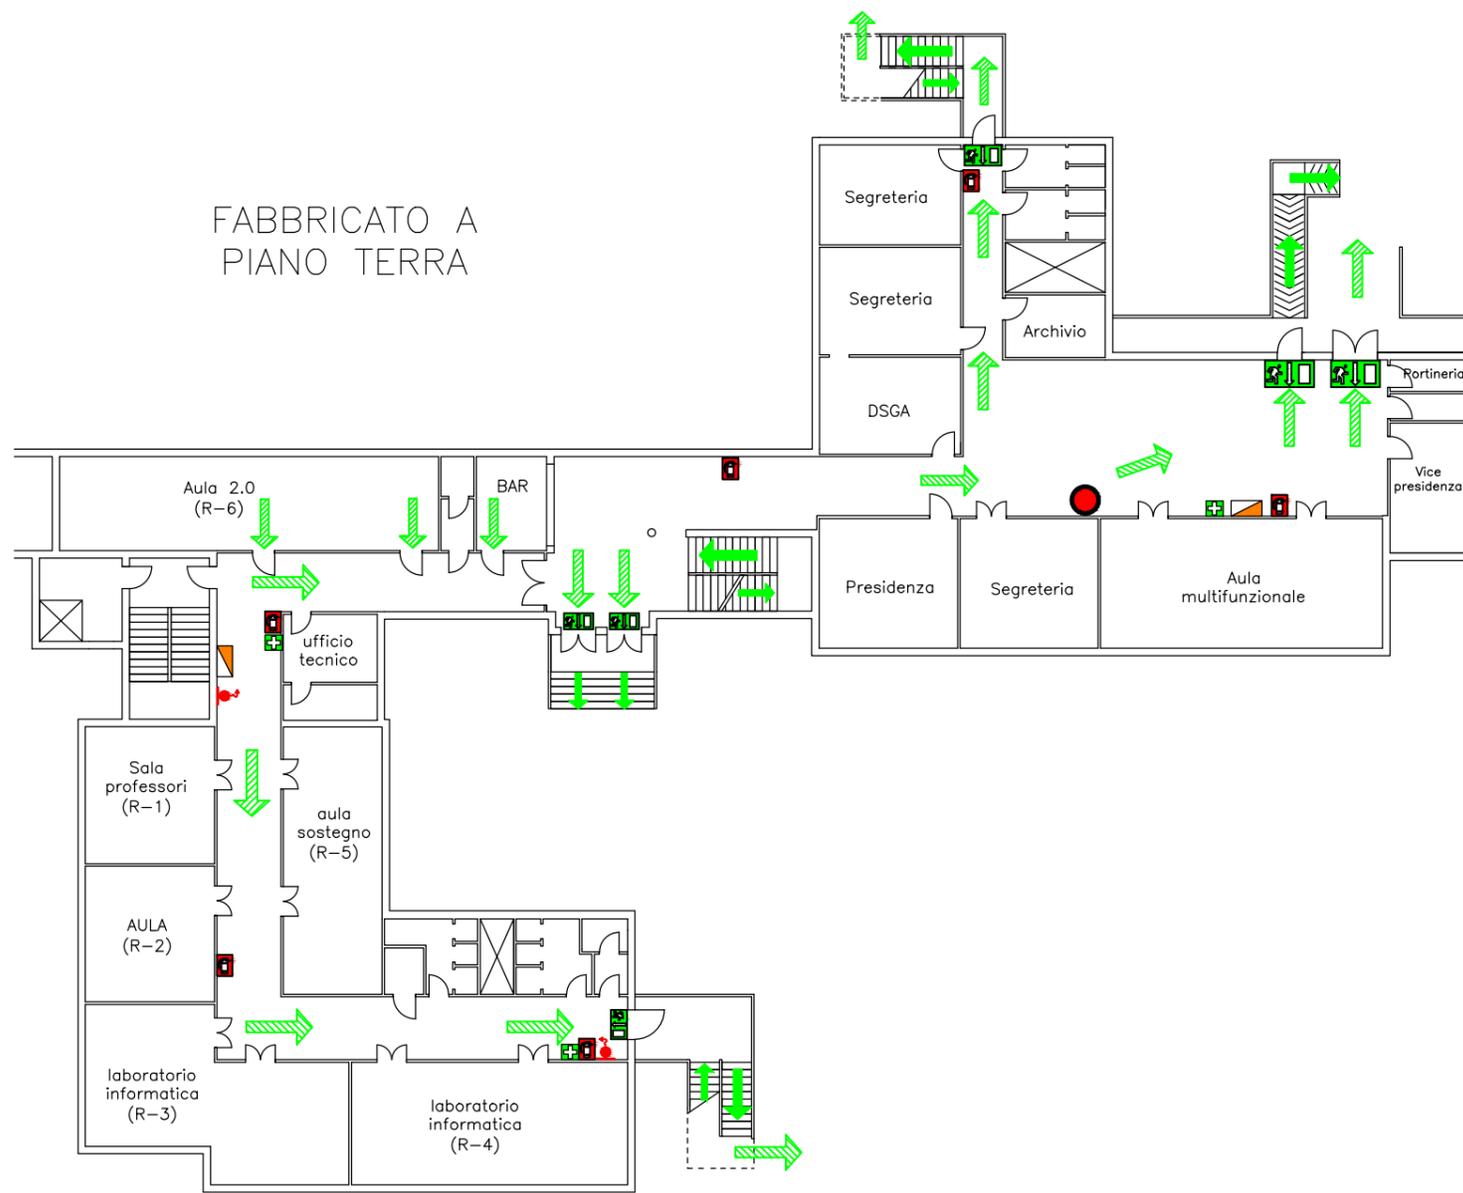

**DIFFUSIONE  
ORDINE DI EVACUAZIONE**  
Ordine di uscita:  
dal più vicino al più lontano dall'uscita

**SEGNALI DI EMERGENZA IN CASO DI INCENDIO**

N° 3 SUONI DI CAMPANELLA / TROMBA DA STADIO → PREALLARME: PREPARARSI ALL'EVACUAZIONE

N° 1 SUONO CONTINUO PER 30 SECONDI → ABBANDONARE L'EDIFICIO

**SEGNALI DI EMERGENZA IN CASO DI TERREMOTO**

N° 15 SUONI DI CAMPANELLA / TROMBA DA STADIO → SIMULAZIONE DELLA SCOSSA DI TERREMOTO

N° 1 SUONO CONTINUO PER 30 SECONDI → ABBANDONARE L'EDIFICIO

**LEGENDA**

	VOI SIETE QUI
	PERCORSO DI USCITA ORIZZONTALE
	PERCORSO DI USCITA VERTICALE
	ESTINTORE PORTATILE
	IDRANTE ANTINCENDIO
	USCITA EMERGENZA
	CASSETTA PRONTO SOCCORSO
	PUNTO DI RACCOLTA
	QUADRO ELETTRICO

**NORME DI COMPORTAMENTO IN CASO DI EMERGENZA**



IN CASO DI INCENDIO	IN CASO DI TERREMOTO	IN CASO DI EVACUAZIONE
<ul style="list-style-type: none"> <li>Mantieni la calma;</li> <li>Se sei il primo ad accorgerti del pericolo dai l'allarme azionando l'apposito pulsante;</li> <li>Segui le indicazioni del personale addetto all'emergenza;</li> <li>Se l'incendio si è sviluppato nel locale in cui ti trovi esci subito, non aprire le finestre;</li> <li>Tenta di spegnere l'incendio con l'estintore più vicino salvaguardando la propria incolumità;</li> <li>Non usare acqua per spegnere incendi su apparecchiature elettriche;</li> <li>Se l'incendio non appare domabile, chiedere l'intervento dei Vigili del Fuoco.</li> </ul>	<ul style="list-style-type: none"> <li>Mantieni la calma;</li> <li>Segui le indicazioni del personale addetto all'emergenza;</li> <li>Non precipitarti fuori;</li> <li>Allontanati dalle finestre, porte con vetri, mobili e arredi, perché cadendo potrebbero ferirti;</li> <li>Se sei nei corridoi o nell'atrio, rientra nel locale più vicino;</li> <li>Dopo il terremoto, all'ordine di evacuazione, abbandona l'edificio e ricongiungiti con le altre persone nel punto di raccolta esterno.</li> </ul>	<ul style="list-style-type: none"> <li>Mantieni la calma;</li> <li>Segui le indicazioni del personale addetto all'emergenza;</li> <li>Abbandona ordinatamente e con calma i locali seguendo le indicazioni dei percorsi e delle uscite di emergenza segnalate;</li> <li>Evitare di correre, spingere e urlare;</li> <li>Aiuta le persone in difficoltà;</li> <li>Non tornare indietro per nessun motivo;</li> <li>Raggiungi il punto di raccolta all'esterno;</li> <li>Una volta fuori non sostare davanti alle porte ostruendo gli accessi allo stabile.</li> </ul>

<b>NUMERO UNICO PER LE EMERGENZE - N.U.E.</b>	<b>112</b>	Documento elaborato da: <b>Ing. Marco Magazzeni</b> MMG Formazione S.r.l. via delle Verbene, 23 00012 Guidonia (RM) <a href="http://www.rlsicurezza.it">www.rlsicurezza.it</a> <a href="mailto:info@rlsicurezza.it">info@rlsicurezza.it</a> cell. 329.866.13.38 Fax 190.20.20
<b>VIGILI DEL FUOCO</b>	<b>115</b>	
<b>POLIZIA</b>	<b>113</b>	
<b>CARABINIERI</b>	<b>112</b>	
<b>EMERGENZA SANITARIA</b>	<b>118</b>	

# PLANIMETRIE DELLE VIE DI ESODO

Liceo Artistico Statale "G. C. ARGAN"  
Sede di Piazza dei Decemviri, 12 - 00175 Roma RM

FABBRICATO A  
PIANO PRIMO

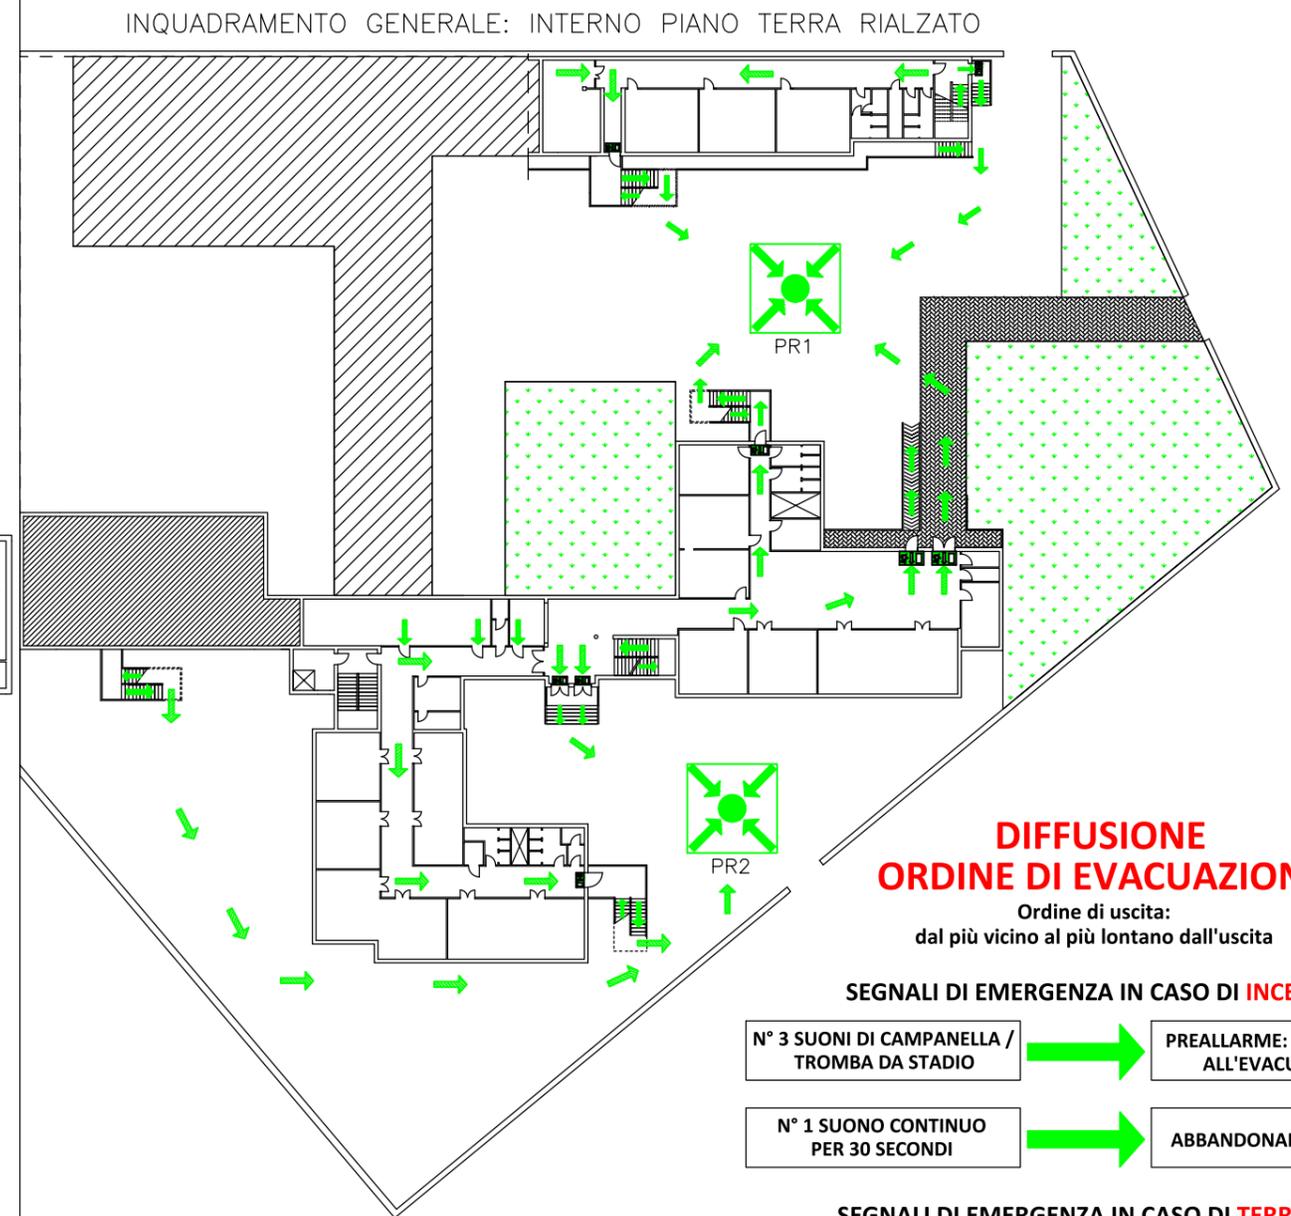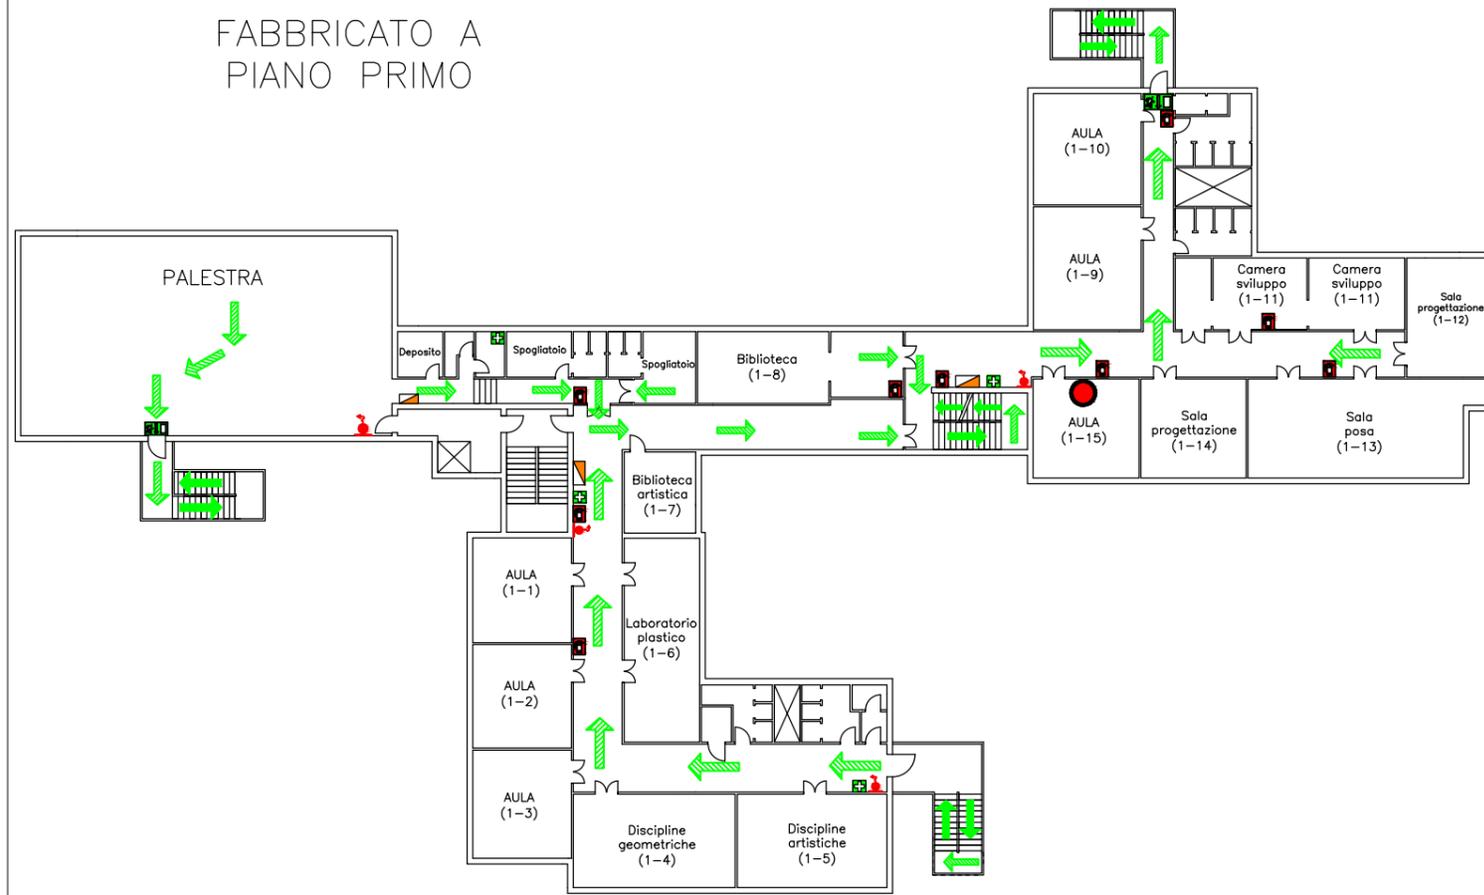

## DIFFUSIONE ORDINE DI EVACUAZIONE

Ordine di uscita:  
dal più vicino al più lontano dall'uscita

### SEGNALI DI EMERGENZA IN CASO DI INCENDIO

N° 3 SUONI DI CAMPANELLA /  
TROMBA DA STADIO → PREALLARME: PREPARARSI  
ALL'EVACUAZIONE

N° 1 SUONO CONTINUO  
PER 30 SECONDI → ABBANDONARE L'EDIFICIO

### SEGNALI DI EMERGENZA IN CASO DI TERREMOTO

N° 15 SUONI DI CAMPANELLA /  
TROMBA DA STADIO → SIMULAZIONE DELLA  
SCOSSA DI TERREMOTO

N° 1 SUONO CONTINUO  
PER 30 SECONDI → ABBANDONARE L'EDIFICIO

## LEGENDA

	VOI SIETE QUI
	PERCORSO DI USCITA ORIZZONTALE
	PERCORSO DI USCITA VERTICALE
	ESTINTORE PORTATILE
	IDRANTE ANTINCENDIO
	USCITA EMERGENZA
	CASSETTA PRONTO SOCCORSO
	PUNTO DI RACCOLTA
	QUADRO ELETTRICO

## NORME DI COMPORTAMENTO IN CASO DI EMERGENZA

### IN CASO DI INCENDIO

- Mantieni la calma;
- Se sei il primo ad accorgerti del pericolo dai l'allarme azionando l'apposito pulsante;
- Segui le indicazioni del personale addetto all'emergenza;
- Se l'incendio si è sviluppato nel locale in cui ti trovi esci subito, non aprire le finestre;
- Tenta di spegnere l'incendio con l'estintore più vicino salvaguardando la propria incolumità;
- Non usare acqua per spegnere incendi su apparecchiature elettriche;
- Se l'incendio non appare domabile, chiedere l'intervento dei Vigili del Fuoco.

### IN CASO DI TERREMOTO

- Mantieni la calma;
- Segui le indicazioni del personale addetto all'emergenza;
- Non precipitarti fuori;
- Allontanati dalle finestre, porte con vetri, mobili e arredi, perché cadendo potrebbero ferirti;
- Se sei nei corridoi o nell'atrio, rientra nel locale più vicino;
- Dopo il terremoto, all'ordine di evacuazione, abbandona l'edificio e ricongiungiti con le altre persone nel punto di raccolta esterno.

### IN CASO DI EVACUAZIONE

- Mantieni la calma;
- Segui le indicazioni del personale addetto all'emergenza;
- Abbandona ordinatamente e con calma i locali seguendo le indicazioni dei percorsi e delle uscite di emergenza segnalate;
- Evitare di correre, spingere e urlare;
- Aiuta le persone in difficoltà;
- Non tornare indietro per nessun motivo;
- Raggiungi il punto di raccolta all'esterno;
- Una volta fuori non sostare davanti alle porte ostruendo gli accessi allo stabile.

NUMERO UNICO PER LE  
EMERGENZE - N.U.E.

**112**

**VIGILI DEL FUOCO**

**115**

**POLIZIA**

**113**

**CARABINIERI**

**112**

**EMERGENZA SANITARIA**

**118**

Documento elaborato da:

**Ing. Marco Magazzeni**  
MMG Formazione S.r.l.  
via delle Verbene, 23  
00012 Guidonia (RM)

[www.rlsicurezza.it](http://www.rlsicurezza.it)  
[info@rlsicurezza.it](mailto:info@rlsicurezza.it)

cell. 329.866.13.38  
Fax 190.20.20