


PLANIMETRIE DELLE VIE DI ESODO

Liceo Artistico Statale "G. C. ARGAN"
Sede di Piazza dei Decemviri, 12 - 00175 Roma RM

FABBRICATO A
PIANO TERRA

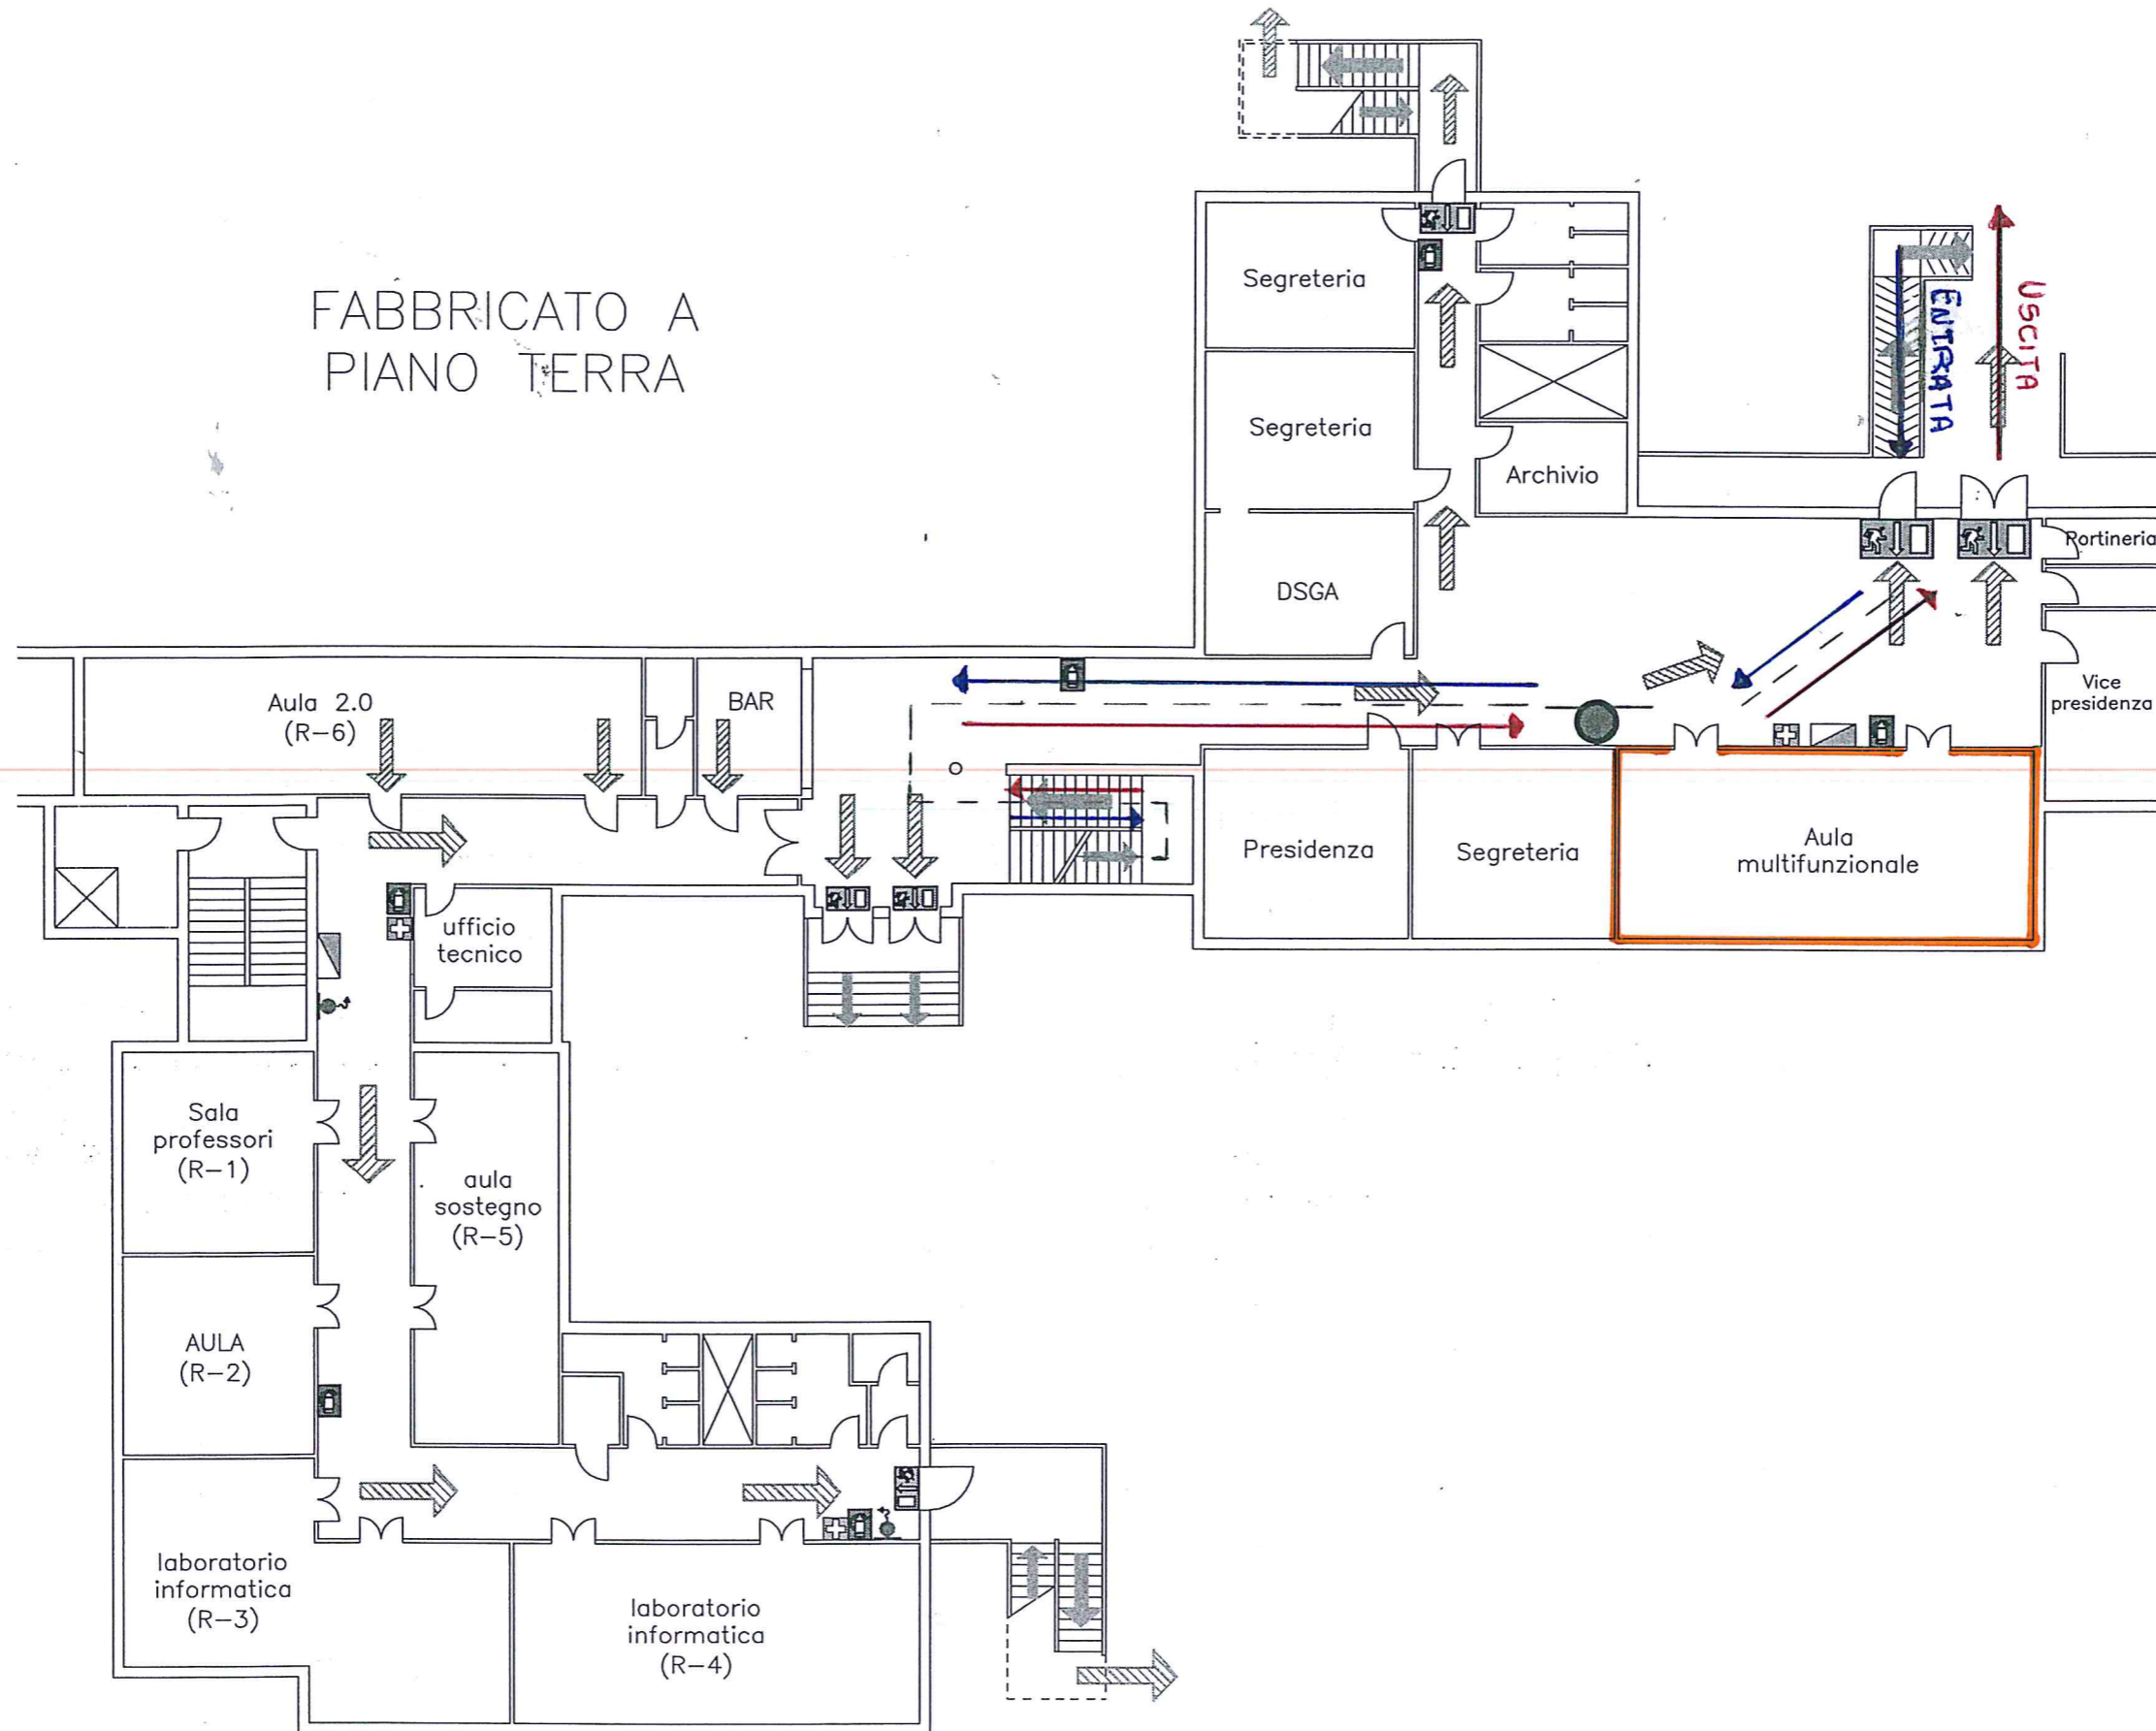

PLANIMETRIE DELLE VIE DI ESODO

Liceo Artistico Statale "G. C. ARGAN"
Sede di Piazza dei Decemviri, 12 - 00175 Roma RM

FABBRICATO A
PIANO PRIMO

